






LINTEL EM BETÃO ARMADO

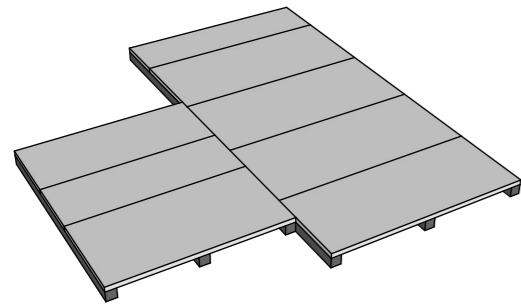


ESTRUTURA LSF - LAJE DE PISO

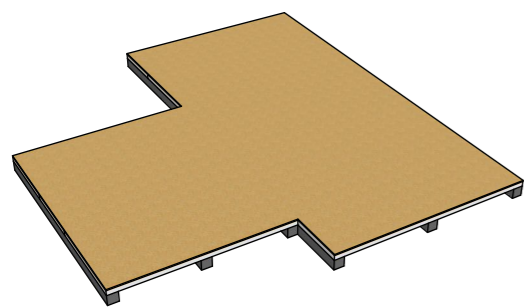


REVESTIMENTO DA LAJE DE PISO

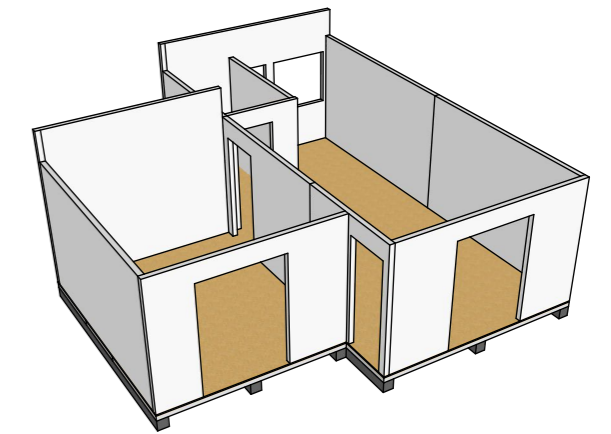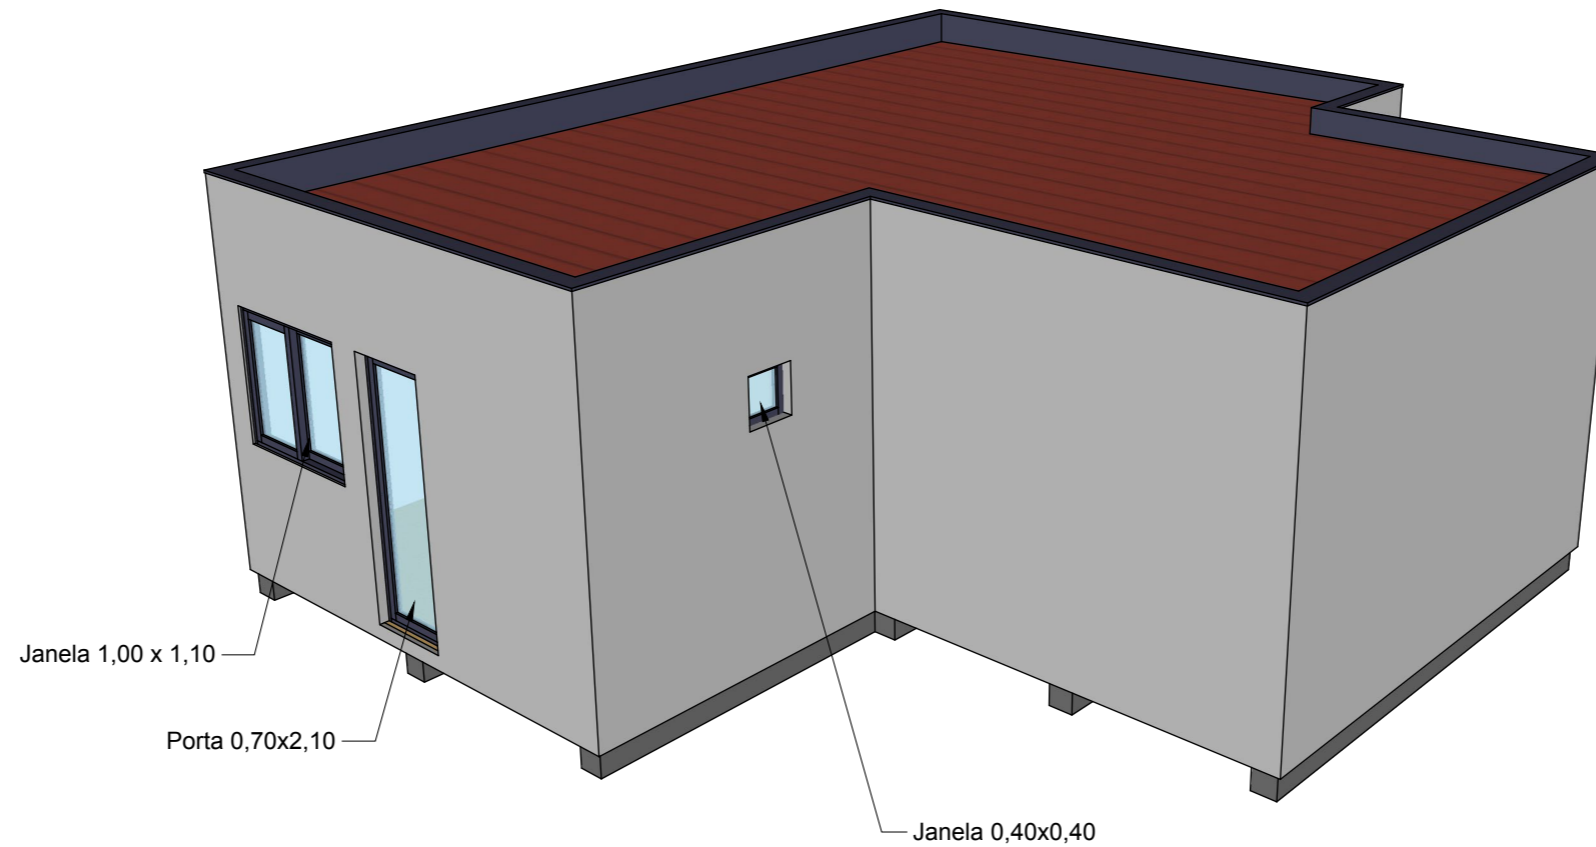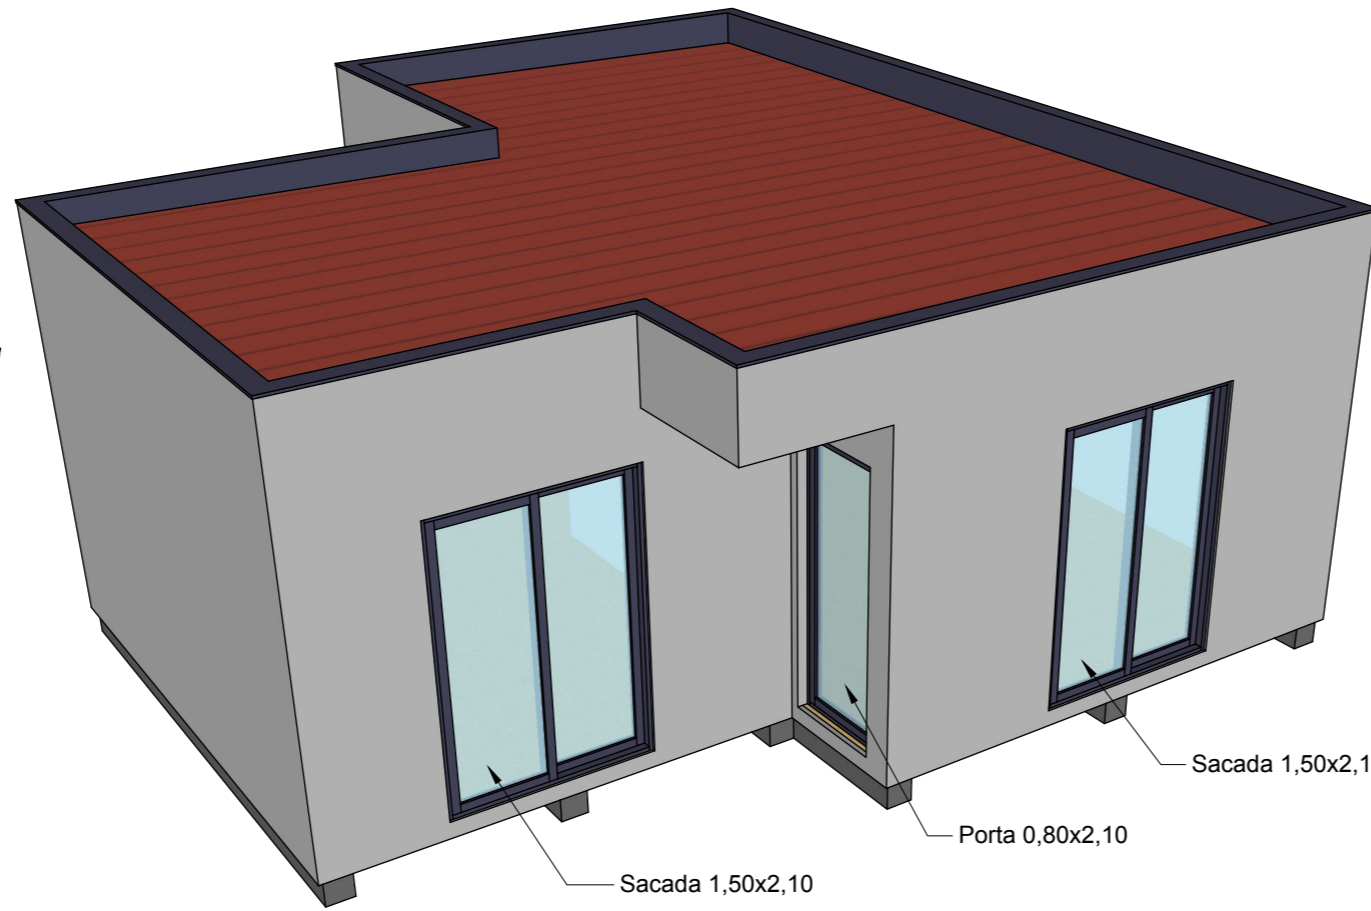

ESTRUTURA LSF - PAREDES

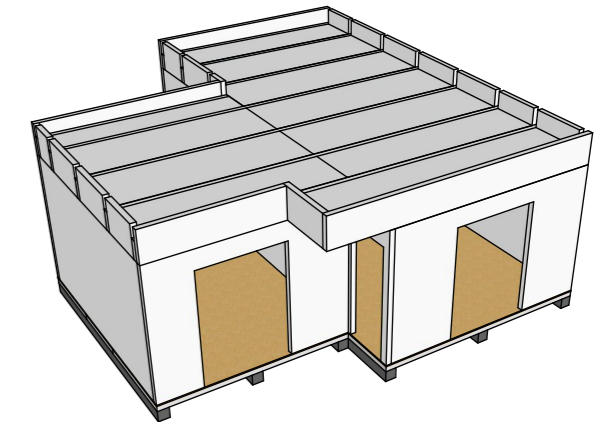

ESTRUTURA LSF - COBERTURA

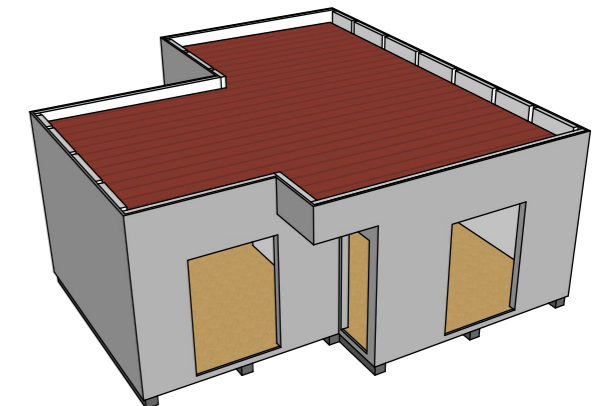

REVESTIMENTO DAS PAREDES EXTERNAS



Quantte LSF
Leiria
Portugal
quantte@quantte.com
www.quantte.com

OBRASNET
Construções em LSF
Flavian Souza
930.423.456
flavianogesso@gmail.com

Morada Amovível

DATA
19/02/2020